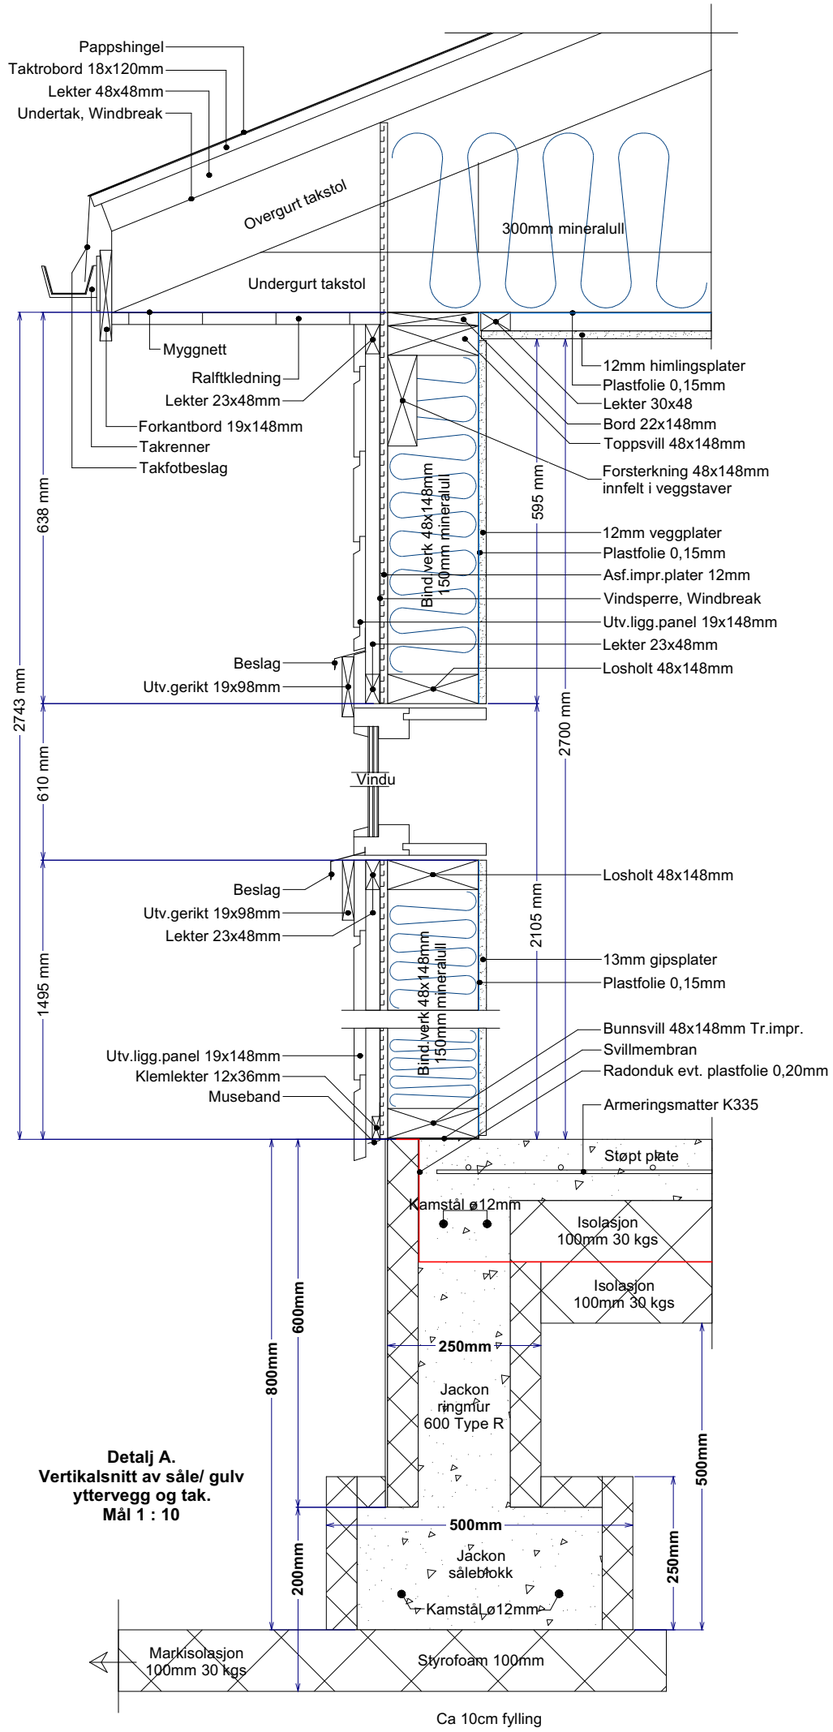

Detalj A.
Vertikalsnitt av såle/ gulv yttervegg og tak.
Mål 1 : 10

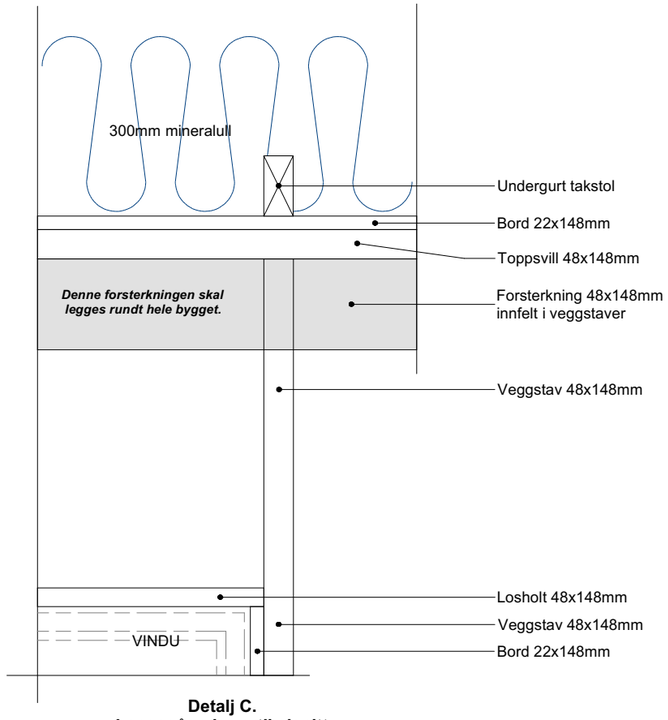

Detalj C.
Langsgående vertikalsnitt av yttervegg over vindu.
Mål 1 : 10

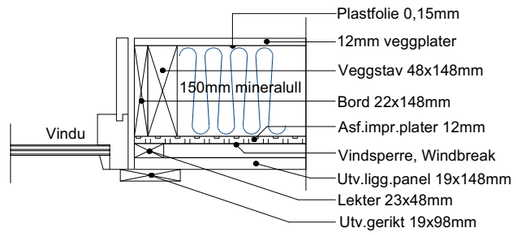

Detalj D.
Horisontalsnitt av yttervegg ved vindu.
Mål 1 : 10

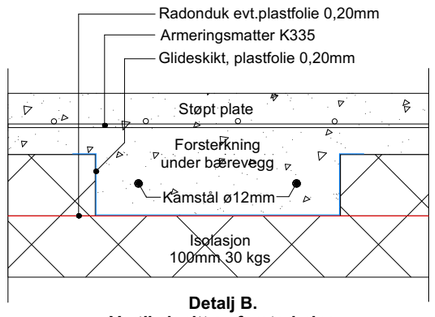

Detalj B.
Vertikalsnitt av forsterkning under bærevegg.
Mål 1 : 10

Tiltakshaver : Nesseby Kommune 9840 Varangerbotn	**Arbeidstegninger** - Detaljtegninger Detalj A til D	Byggekommune: Nesseby	**BTEK DA byggeplanlegging** Madiijarbalggis 16 9730 Karasjok Tlf.: +47 47 31 22 69 E-post: post@btek-da.no Hjemmeside: btek-da.no Org.nr.: NO 915 450 733 MVA
		G.nr:	
		B.nr:	
		F.nr:	
Prosjekt: GARASJE	Mål: 1 : 10 Dato: 18.06.15	Tomtas adr:	
	Tegn.nr: 4 Av: 4 Rev.1: 12.08.15 Rev.2: 25.08.15		
Pr.nr:	Tegn.av: TK Rev.3:	Tomteareal: m2	
Tegningen er beskyttet etter lov om opphavsrett og skal ikke benyttes uten vår tillatelse.		Utnyttelsegrad: %	

AREALBEREGNINGER

Arealberegning iht. NS 3940	m2 BRA	m2 BRA	m2 BRA	Totalt m2 BRA
Kjeller/ Underetg.				
1. etasje				
2.etasje				
Sum BRA				
BYA iht. NS 3940	m2	Utnyttet:	%	
BYA iht. TEK 10	m2	Utnyttet:	%	